


ホール舞台平面図 1/100

プロセニアム間口 : 15m
プロセニアム高さ : 7m

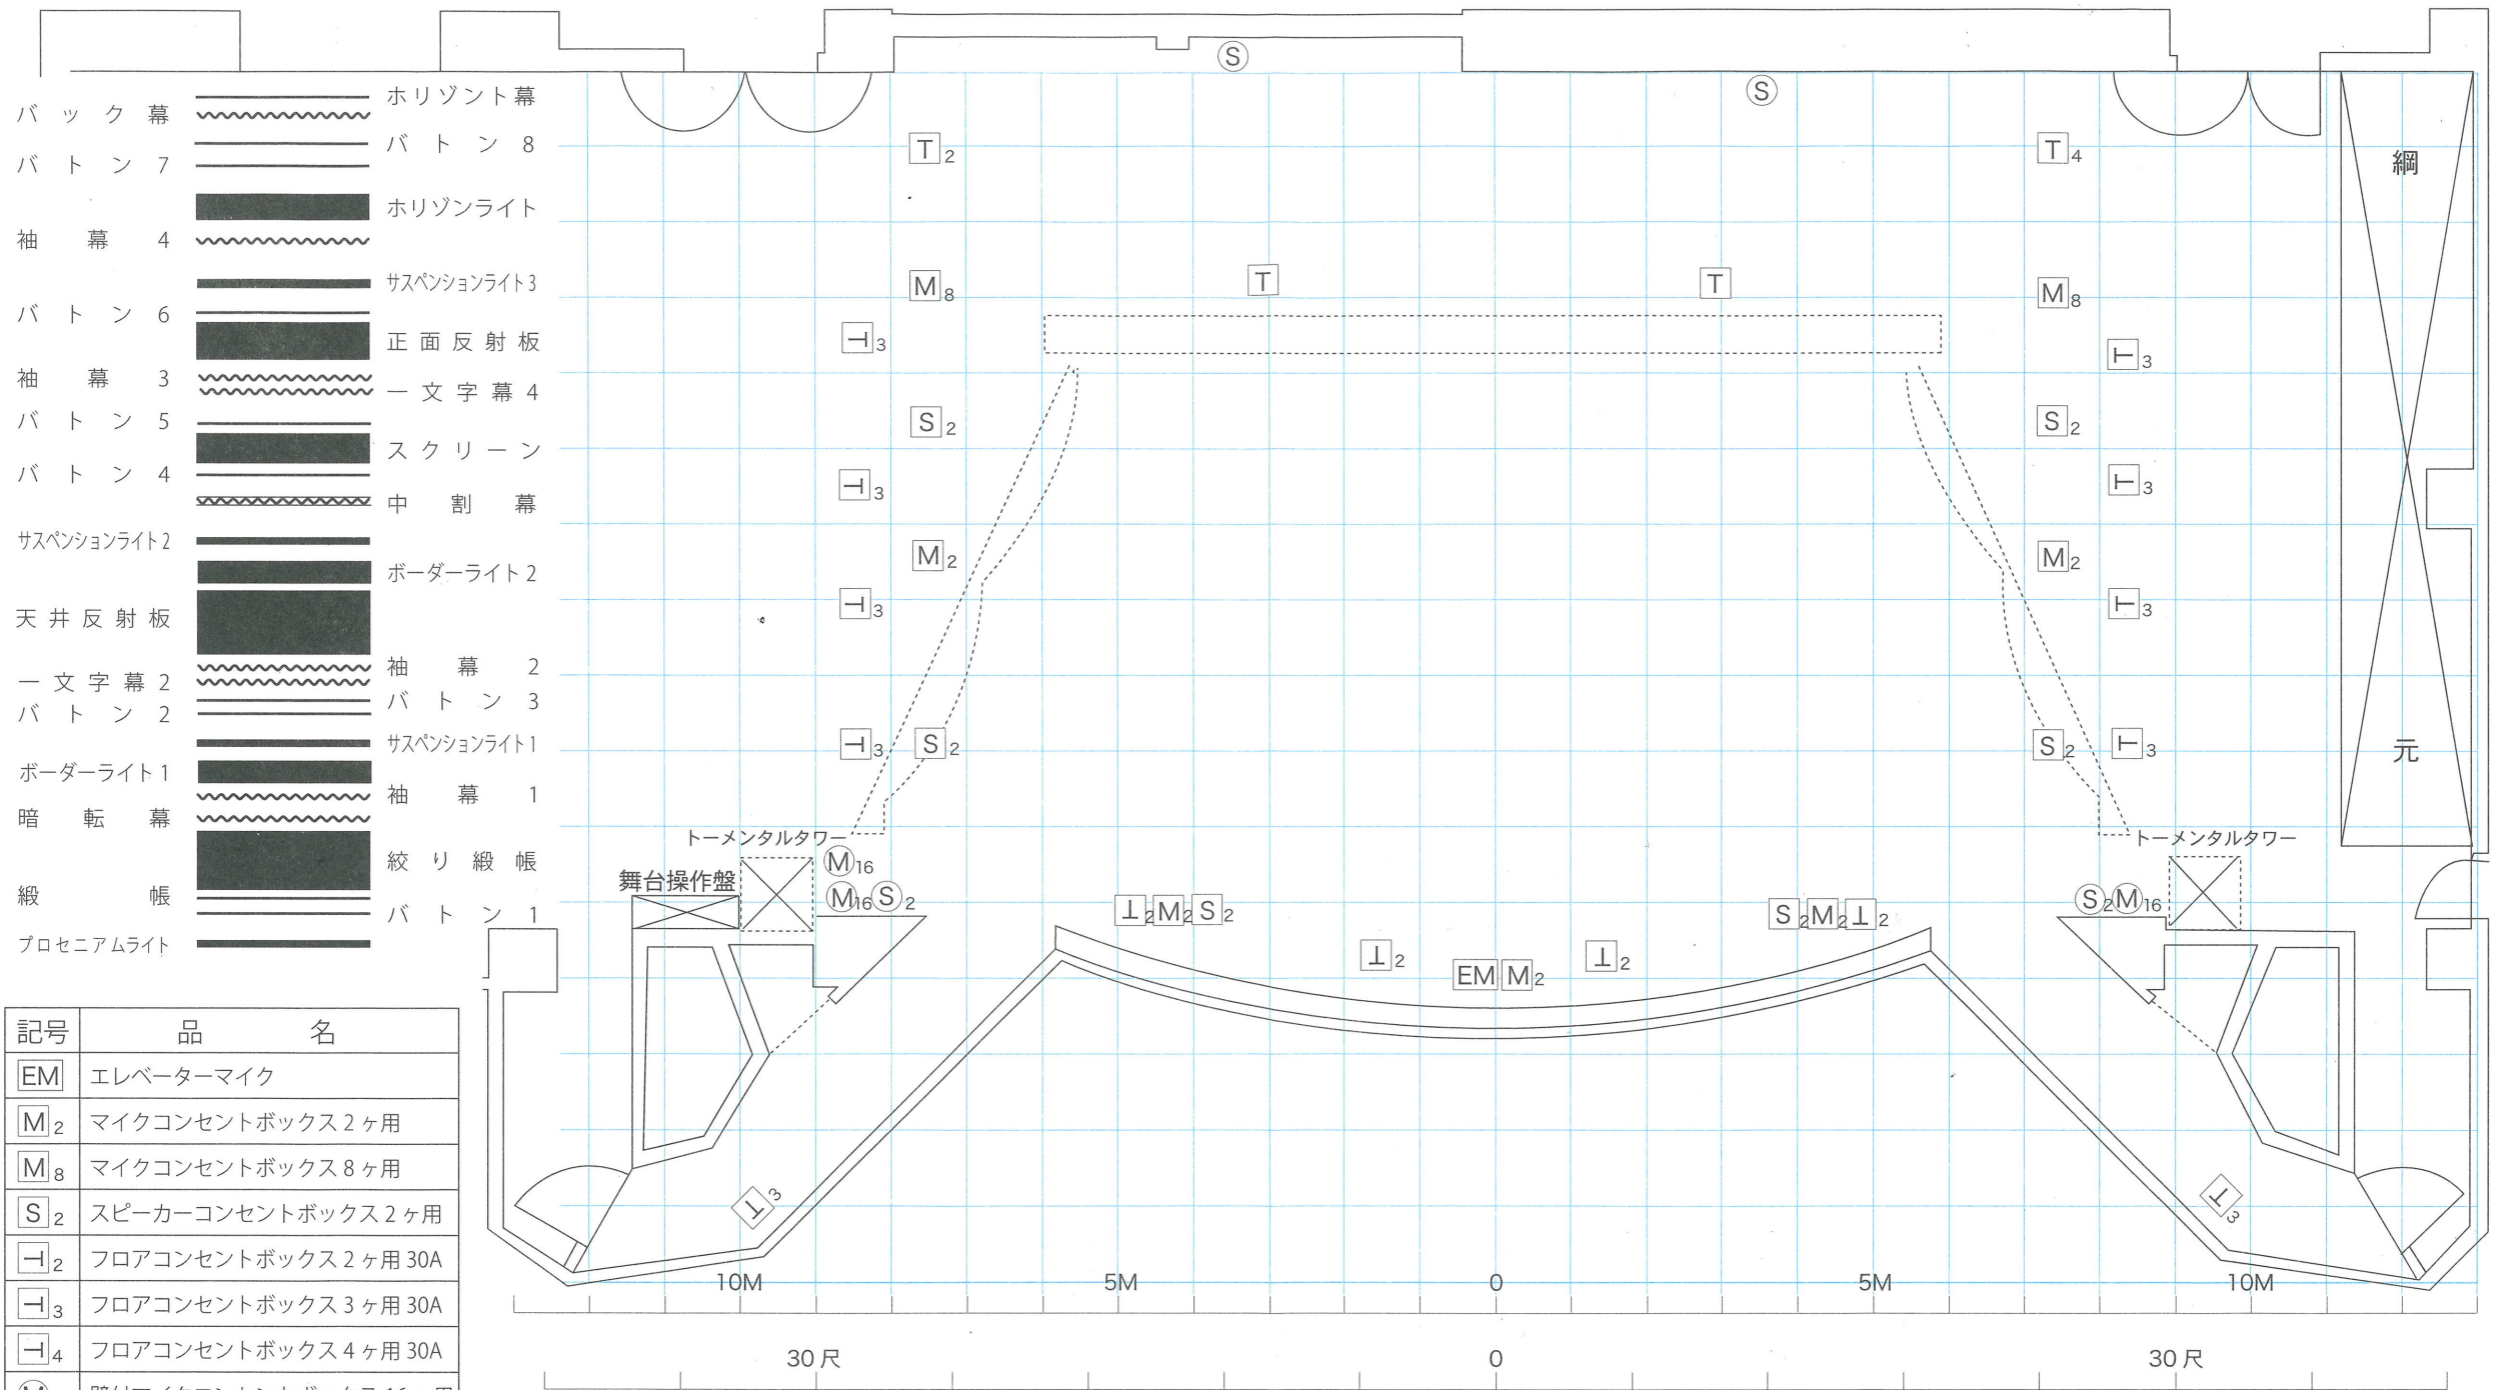

記号	品名
EM	エレベーターマイク
M ₂	マイクコンセントボックス 2ヶ用
M ₈	マイクコンセントボックス 8ヶ用
S ₂	スピーカーコンセントボックス 2ヶ用
I ₂	フロアコンセントボックス 2ヶ用 30A
I ₃	フロアコンセントボックス 3ヶ用 30A
I ₄	フロアコンセントボックス 4ヶ用 30A
M ₁₆	壁付マイクコンセントボックス 16ヶ用
S	壁付スピーカーコンセントボックス 1ヶ用
S ₂	壁付スピーカーコンセントボックス 2ヶ用